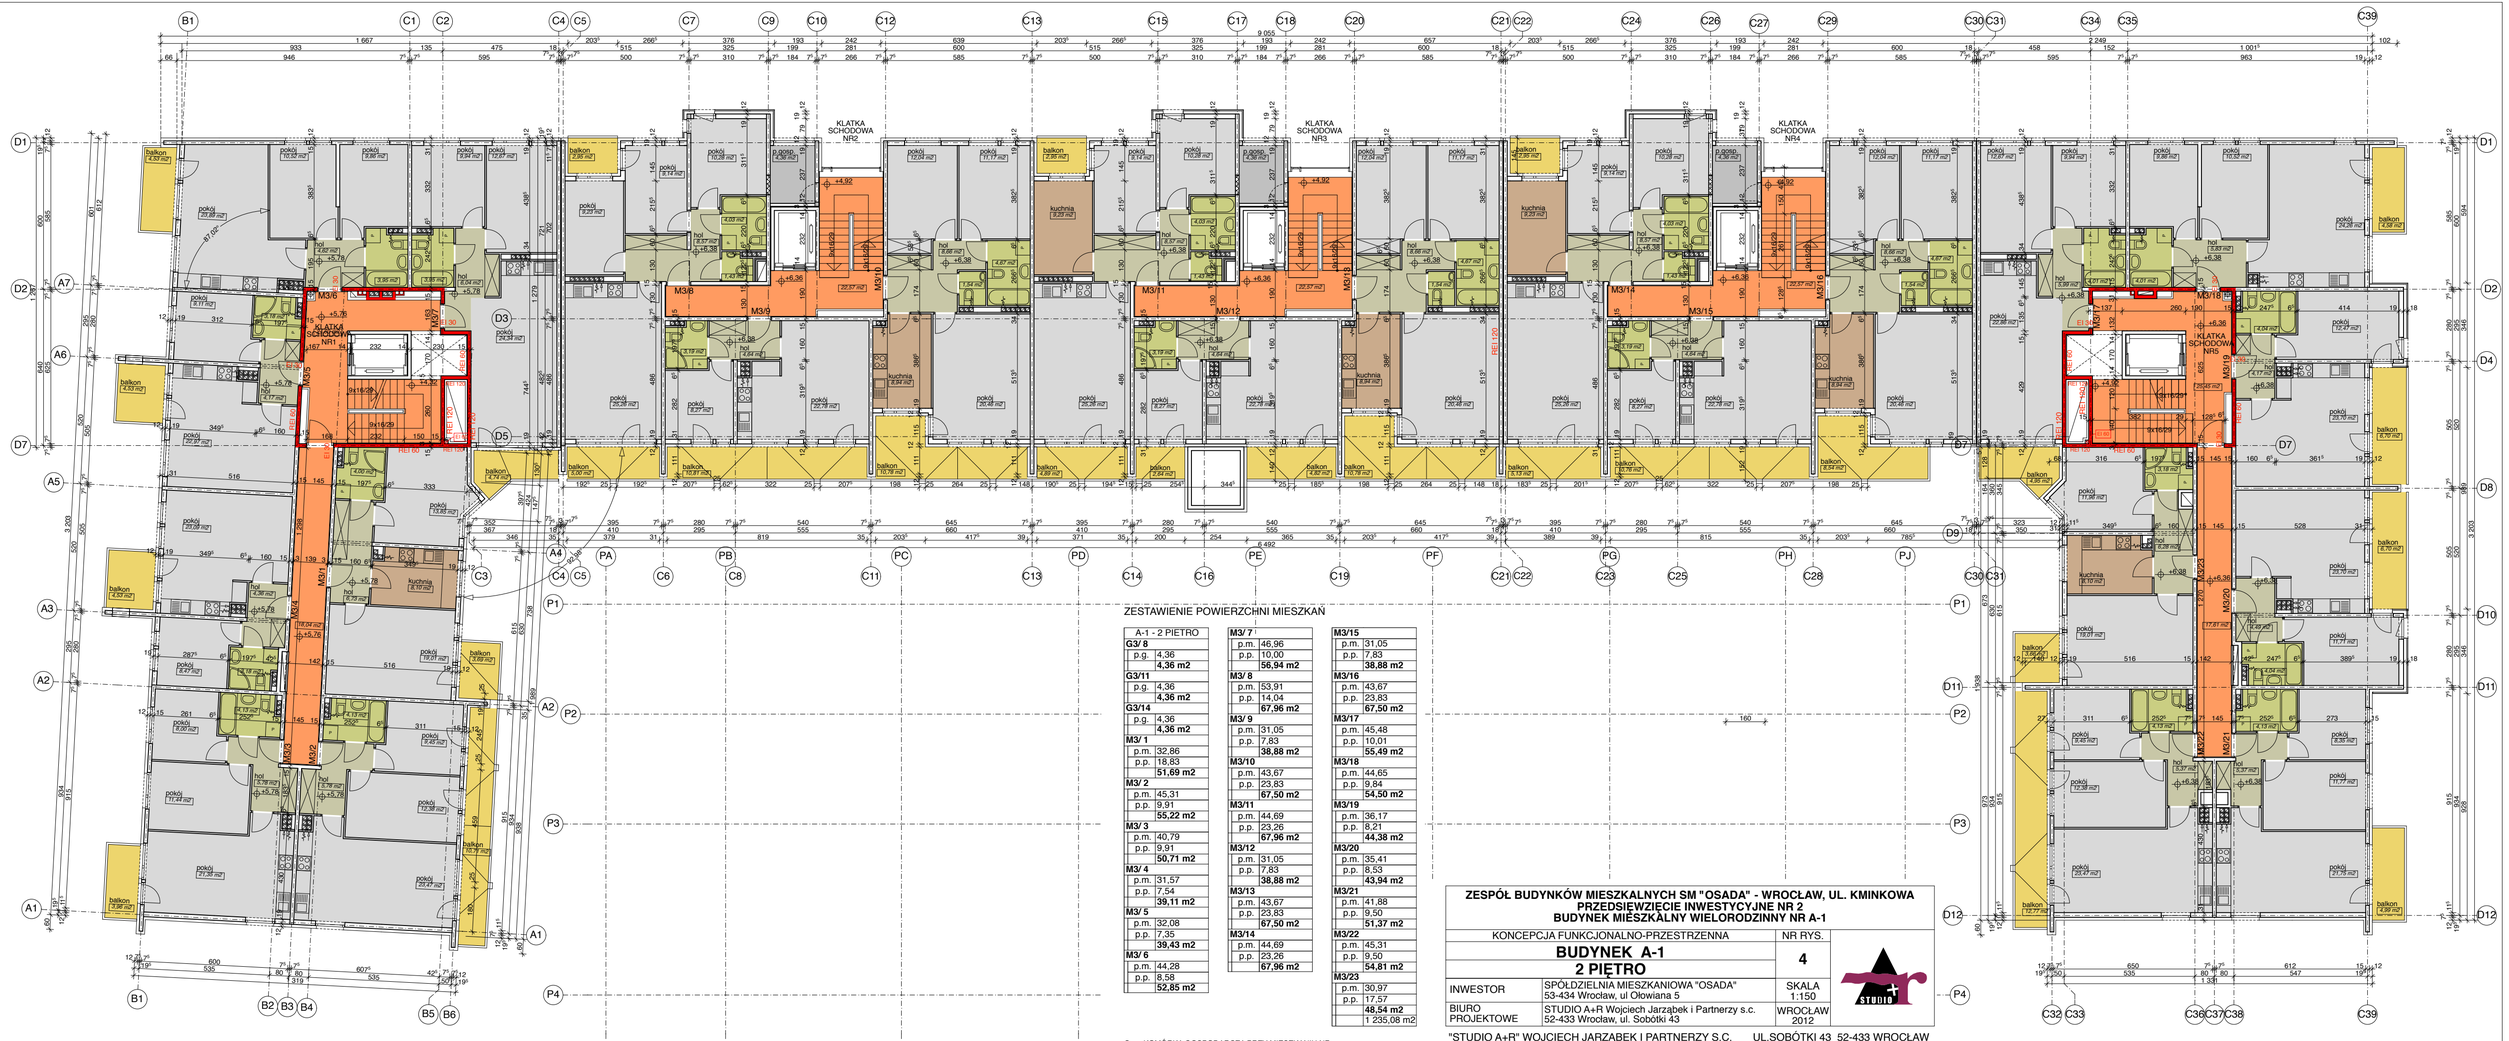

ZESTAWIENIE POWIERZCHNI MIESZKAŃ

A-1 - 2 PIETRO	
G3/ 8	
p.g.	4,36
	4,36 m2
G3/11	
p.g.	4,36
	4,36 m2
G3/14	
p.g.	4,36
	4,36 m2
M3/ 1	
p.m.	32,86
p.p.	18,83
	51,69 m2
M3/ 2	
p.m.	45,31
p.p.	9,91
	55,22 m2
M3/ 3	
p.m.	40,79
p.p.	9,91
	50,71 m2
M3/ 4	
p.m.	31,57
p.p.	7,54
	39,11 m2
M3/ 5	
p.m.	32,08
p.p.	7,35
	39,43 m2
M3/ 6	
p.m.	44,28
p.p.	8,58
	52,85 m2

M3/ 7	
p.m.	46,96
p.p.	10,00
	56,94 m2
M3/ 8	
p.m.	53,91
p.p.	14,04
	67,96 m2
M3/ 9	
p.m.	31,05
p.p.	7,83
	38,88 m2
M3/10	
p.m.	43,67
p.p.	23,83
	67,50 m2
M3/11	
p.m.	44,69
p.p.	23,26
	67,96 m2
M3/12	
p.m.	31,05
p.p.	7,83
	38,88 m2
M3/13	
p.m.	43,67
p.p.	23,83
	67,50 m2
M3/14	
p.m.	44,69
p.p.	23,26
	67,96 m2

M3/15	
p.m.	31,05
p.p.	7,83
	38,88 m2
M3/16	
p.m.	43,67
p.p.	23,83
	67,50 m2
M3/17	
p.m.	45,48
p.p.	10,01
	55,49 m2
M3/18	
p.m.	44,65
p.p.	9,84
	54,50 m2
M3/19	
p.m.	36,17
p.p.	8,21
	44,38 m2
M3/20	
p.m.	35,41
p.p.	8,53
	43,94 m2
M3/21	
p.m.	41,88
p.p.	9,50
	51,37 m2
M3/22	
p.m.	45,31
p.p.	9,50
	54,81 m2
M3/23	
p.m.	30,97
p.p.	17,57
	48,54 m2
	1 235,08 m2

G... - KOMÓRKA GOSPODARCZA PRZY MIESZKANIU NR ....

ZESPÓŁ BUDYNKÓW MIESZKALNYCH SM "OSADA" - WROCŁAW, UL. KMINKOWA
PRZEDSIĘWZIĘCIE INWESTYCYJNE NR 2
BUDYNEK MIESZKALNY WIELORODZINNY NR A-1

KONCEPCJA FUNKCJONALNO-PRZESTRZENNA		NR RYS.
BUDYNEK A-1		**4**
2 PIĘTRO		
INWESTOR	SPÓŁDZIELNIA MIESZKANIOWA "OSADA" 53-434 Wrocław, ul Ołowiana 5	SKALA 1:150
BIURO PROJEKTOWE	STUDIO A+R Wojciech Jarząbek i Partnerzy s.c. 52-433 Wrocław, ul. Sobótki 43	WROCŁAW 2012

"STUDIO A+R" WOJCIECH JARZĄBEK I PARTNERZY S.C. UL.SOBÓTKI 43 52-433 WROCŁAW
TEL./FAX +48(071) 363 44 03 e-mail: wojciech.jarzabek@studioa-r.com